



Bâtiment A1, 2eme Etage  
2 Pièces, N° 125



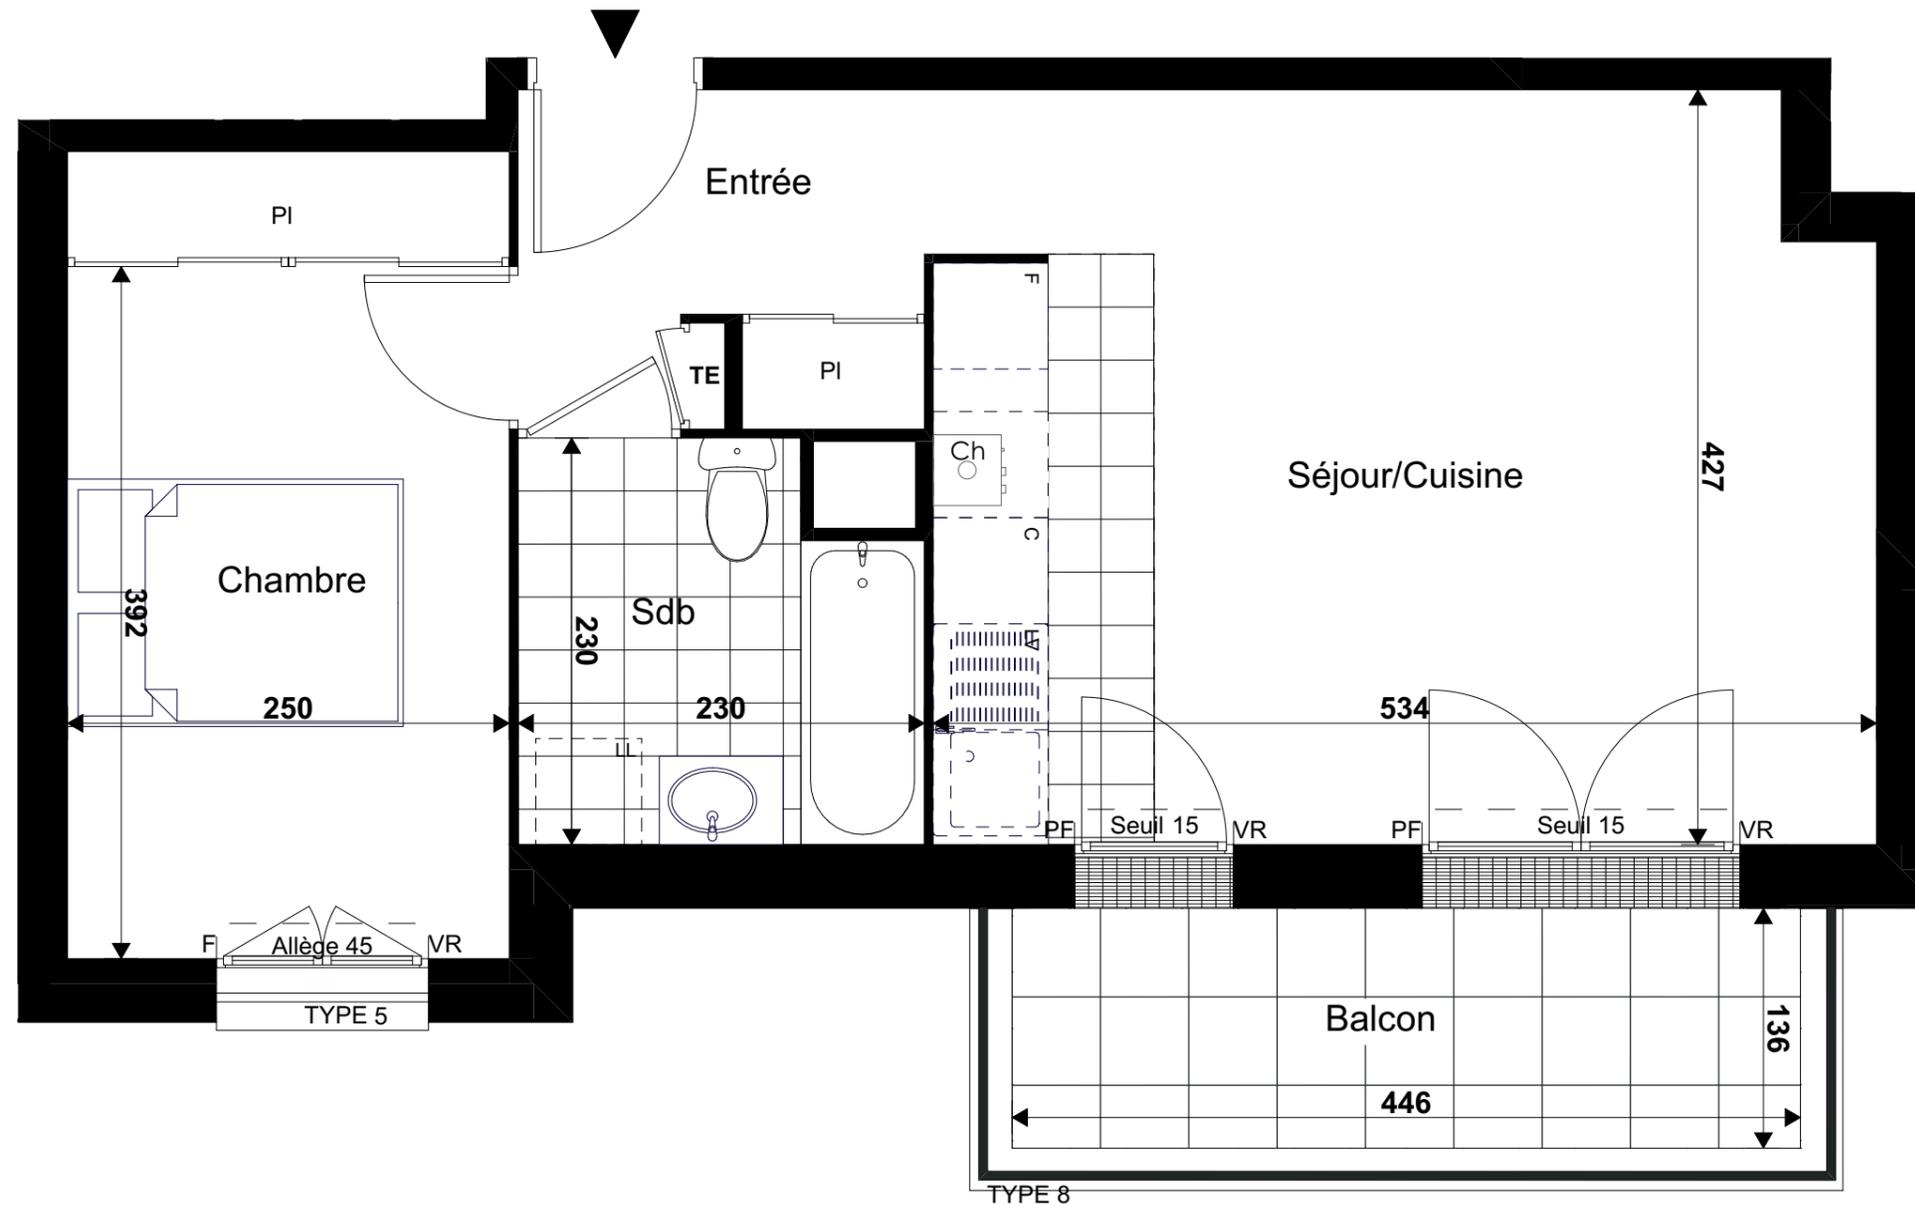


TABLEAU DES SURFACES (y compris placards)	
ENTREE	4,2 m <sup>2</sup>
SEJOUR/CUISINE	22,3 m <sup>2</sup>
CHAMBRE	11,4 m <sup>2</sup>
SDB	4,9 m <sup>2</sup>
<b>SURFACE HABITABLE</b>	<b>42,8 m<sup>2</sup></b>
<b>SURFACE BALCON</b>	<b>6,0 m<sup>2</sup></b>

LEGENDE	
F : FENETRE	LL : EMPLACEMENT LAVE-LINGE
PF : PORTE FENETRE	LV : EMPLACEMENT LAVE VAISSELLE
VR : VOLET ROULANT	F : EMPLACEMENT REFRIGERATEUR
GC : GARDE-CORPS	C : EMPLACEMENT FOUR-CUISSON
▨ : SOFFITE	TE : TABLEAU ELECTRIQUE

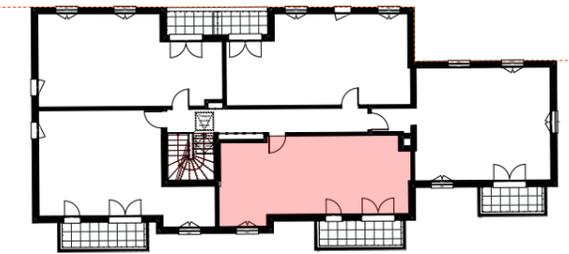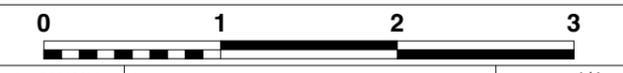

**NOTA :**  
 - En fonction des nécessités de la réalisation et/ou de la réglementation, des modifications sont susceptibles d'être apportées à ce plan  
 - Les surfaces et les côtes indiquées (dimensionnelles ou altimétriques) sont soumises aux tolérances réglementaires  
 - Les soffites, faux-plafonds, rampants, gaines, sont susceptibles d'évoluer en situation, nombre et dimensions  
 - Les canalisations, retombées, regards ne sont pas figurés  
 - Les plantations figurant sur le plan de situation du lot sont indicatives et pourront faire l'objet de modifications, aussi bien en nombre qu'en type

- Des modifications mineures ou des aménagements de détails nécessaires pour des raisons d'ordre technique ou administratif pourront être reportés sur les plans  
 - La surface habitable comprend les placards  
 - Les emplacements machines sont en pointillé mais les appareils ne sont pas fournis. Les éléments de cuisine ne sont pas fournis, y compris l'évier.  
 - La literie indiquée dans la chambre est à titre indicatif de la norme handicapé. La literie est non-fournie  
 - Le rectangle dans l'entrée et la salle de bain, les côtes dans la chambre H, et les ronds sont représentés à titre indicatif pour le respect de la norme handicapé