



Bâtiment A1, 2eme Etage  
2 Pièces, N° 123


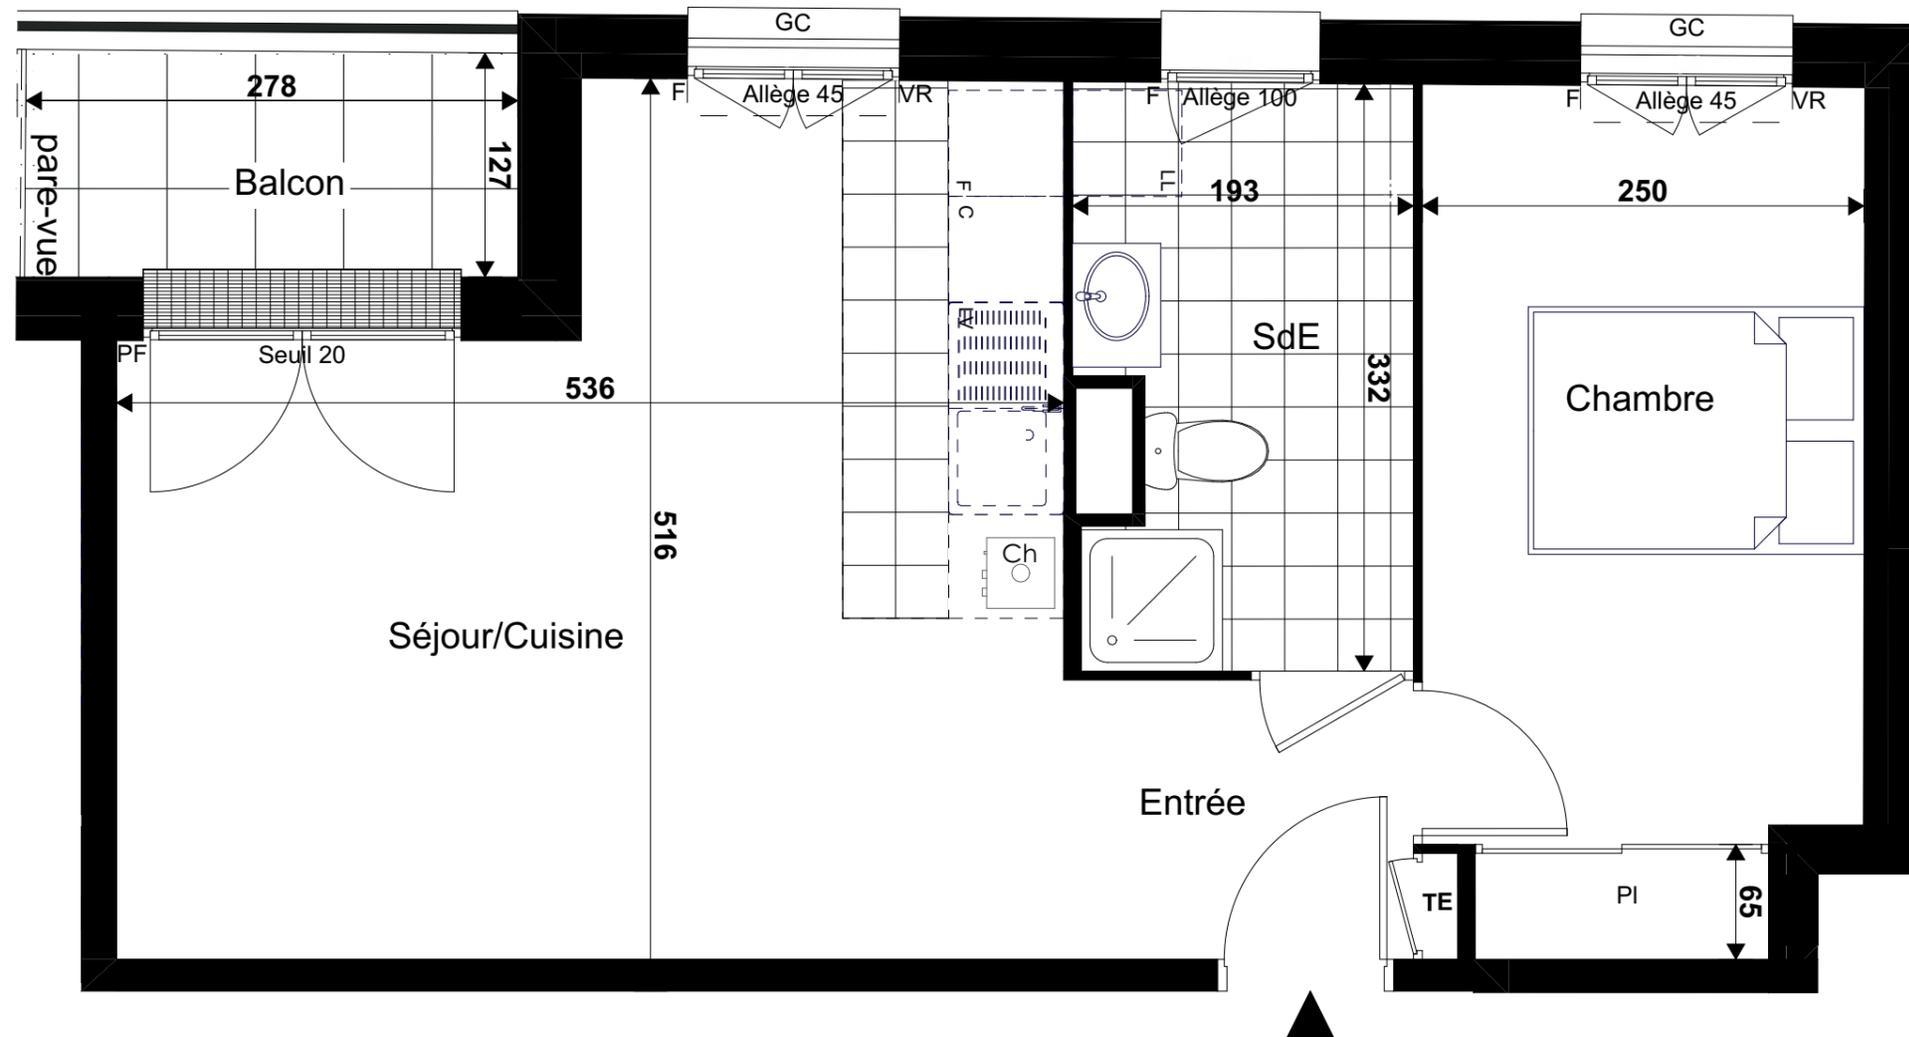


TABLEAU DES SURFACES (y compris placards)	
ENTREE	3,1 m <sup>2</sup>
SEJOUR/CUISINE	22,8 m <sup>2</sup>
CHAMBRE	11,7 m <sup>2</sup>
SDE	6,0 m <sup>2</sup>
<b>SURFACE HABITABLE</b>	<b>43,6 m<sup>2</sup></b>
<b>SURFACE BALCON</b>	<b>3,4 m<sup>2</sup></b>

LEGENDE

F : FENETRE  
PF : PORTE FENETRE  
VR : VOLET ROULANT  
GC : GARDE-CORPS  
S : SOFFITE  
LL : EMPLACEMENT LAVE-LINGE  
LV : EMPLACEMENT-LAVE VAISSELLE  
F : EMPLACEMENT REFRIGERATEUR  
C : EMPLACEMENT FOUR-CUISSON  
TE : TABLEAU ELECTRIQUE

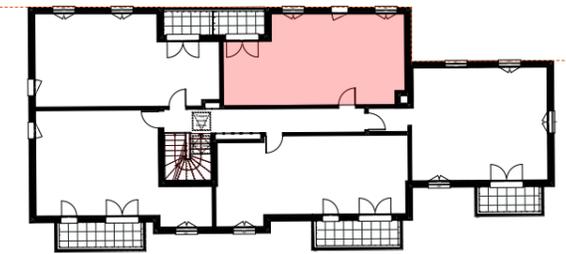

NOTA :

- En fonction des nécessités de la réalisation et/ou de la réglementation, des modifications sont susceptibles d'être apportées à ce plan
- Les surfaces et les côtes indiquées (dimensionnelles ou altimétriques) sont soumises aux tolérances réglementaires
- Les soffites, faux-plafonds, rampants, gaines, sont susceptibles d'évoluer en situation, nombre et dimensions
- Les canalisations, retombées, regards ne sont pas figurés
- Les plantations figurant sur le plan de situation du lot sont indicatives et pourront faire l'objet de modifications, aussi bien en nombre qu'en type

- Des modifications mineures ou des aménagements de détails nécessaires pour des raisons d'ordre technique ou administratif pourront être reportés sur les plans
- La surface habitable comprend les placards
- Les emplacements machines sont en pointillé mais les appareils ne sont pas fournis. Les éléments de cuisine ne sont pas fournis, y compris l'évier.
- La literie indiquée dans la chambre est à titre indicatif de la norme handicapé. La literie est non-fournie
- Le rectangle dans l'entrée et la salle de bain, les côtes dans la chambre H, et les ronds sont représentés à titre indicatif pour le respect de la norme handicapé