





Bâtiment B1, Combles
3 Pièces, N° 1303



| TABLEAU DES SURFACES (y compris placards) | | S.U. |
|---|---------------------------|---------------------------|
| ENTREE | 4,4 m ² | 4,4 m ² |
| SEJOUR/CUISINE | 20,0 m ² | 20,5 m ² |
| CHAMBRE 1 | 12,1 m ² | 12,6 m ² |
| CHAMBRE 2 | 9,0 m ² | 9,9 m ² |
| SDB | 5,4 m ² | 5,4 m ² |
| DGT | 3,0 m ² | 3,0 m ² |
| WC 1 | 2,2 m ² | 2,2 m ² |
| SURFACE HABITABLE | 56,1 m² | 58,0 m² |
| SURFACE BALCON | 6,2 m² | 6,2 m² |

LEGENDE

F : FENETRE
PF : PORTE FENETRE
VR : VOLET ROULANT
GC : GARDE-CORPS
S : SOFFITE
LL : EMPLACEMENT LAVE-LINGE
LV : EMPLACEMENT LAVE VAISSELLE
F : EMPLACEMENT REFRIGERATEUR
C : EMPLACEMENT FOUR-CUISSON
TE : TABLEAU ELECTRIQUE

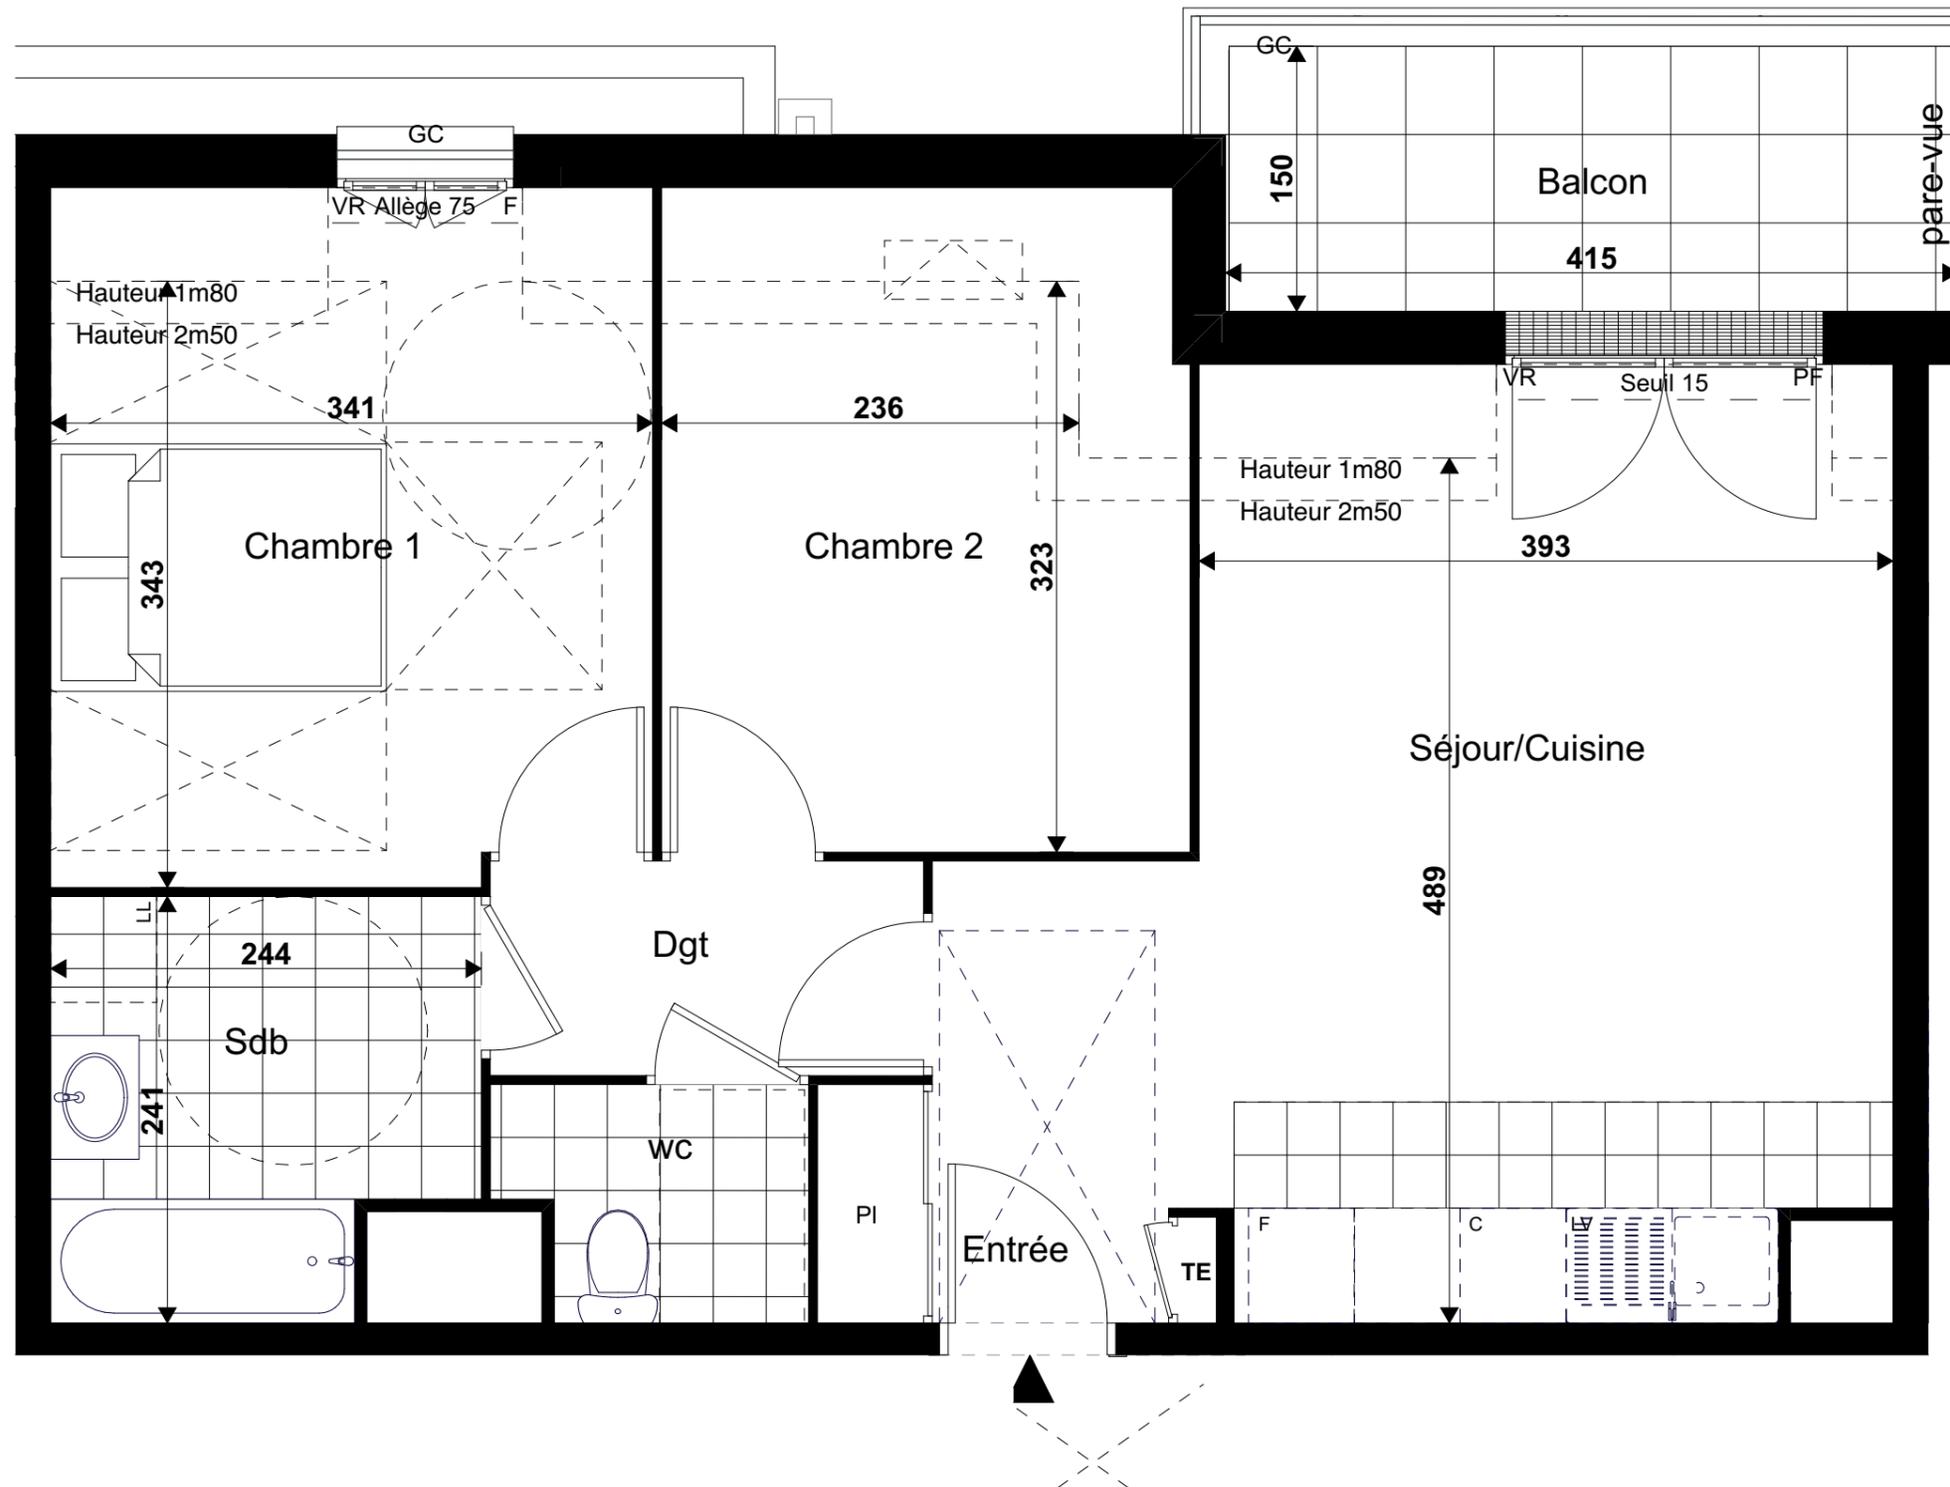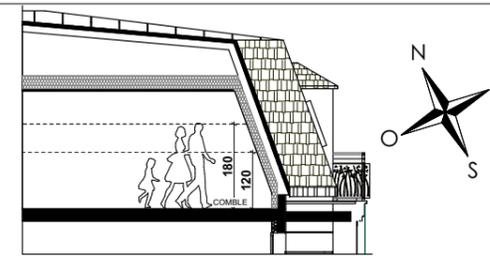

NOTA :

- En fonction des nécessités de la réalisation et/ou de la réglementation, des modifications sont susceptibles d'être apportées à ce plan
- Les surfaces et les côtes indiquées (dimensionnelles ou altimétriques) sont soumises aux tolérances réglementaires
- Les soffites, faux-plafonds, rampants, gaines, sont susceptibles d'évoluer en situation, nombre et dimensions
- Les canalisations, retombées, regards ne sont pas figurés
- Les plantations figurant sur le plan de situation du lot sont indicatives et pourront faire l'objet de modifications, aussi bien en nombre qu'en type

- Des modifications mineures ou des aménagements de détails nécessaires pour des raisons d'ordre technique ou administratif pourront être reportés sur les plans
- La surface habitable comprend les placards
- Les emplacements machines sont en pointillé mais les appareils ne sont pas fournis. Les éléments de cuisine ne sont pas fournis, y compris l'évier.
- La literie indiquée dans la chambre est à titre indicatif de la norme handicapé. La literie est non-fournie
- Le rectangle dans l'entrée et la salle de bain, les côtes dans la chambre H, et les ronds sont représentés à titre indicatif pour le respect de la norme handicapé