


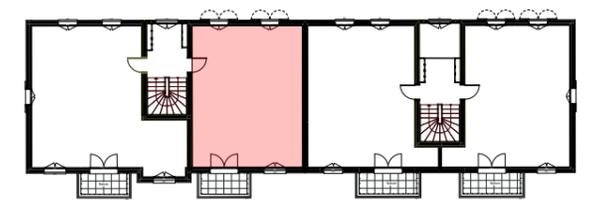

Bâtiment A2, 2eme Etage

3 Pièces, N° 322




**TABLEAU DES SURFACES** (y compris placards)

SEJOUR	27,6 m <sup>2</sup>
CUISINE	5,9 m <sup>2</sup>
CHAMBRE 1	11,4 m <sup>2</sup>
CHAMBRE 2	9,4 m <sup>2</sup>
SDB	4,5 m <sup>2</sup>
WC	1,6 m <sup>2</sup>
DGT	1,7 m <sup>2</sup>
<b>SURFACE HABITABLE</b>	<b>62,1 m<sup>2</sup></b>

<b>SURFACE BALCON</b>	<b>4,0 m<sup>2</sup></b>
-----------------------	--------------------------

LEGENDE

F : FENETRE	LL : EMPLACEMENT LAVE-LINGE
PF : PORTE FENETRE	LV : EMPLACEMENT-LAVE VAISSELLE
VR : VOLET ROULANT	F : EMPLACEMENT REFRIGERATEUR
GC : GARDE-CORPS	C : EMPLACEMENT FOUR-CUISSON
▨ : SOFFITE	TE : TABLEAU ELECTRIQUE

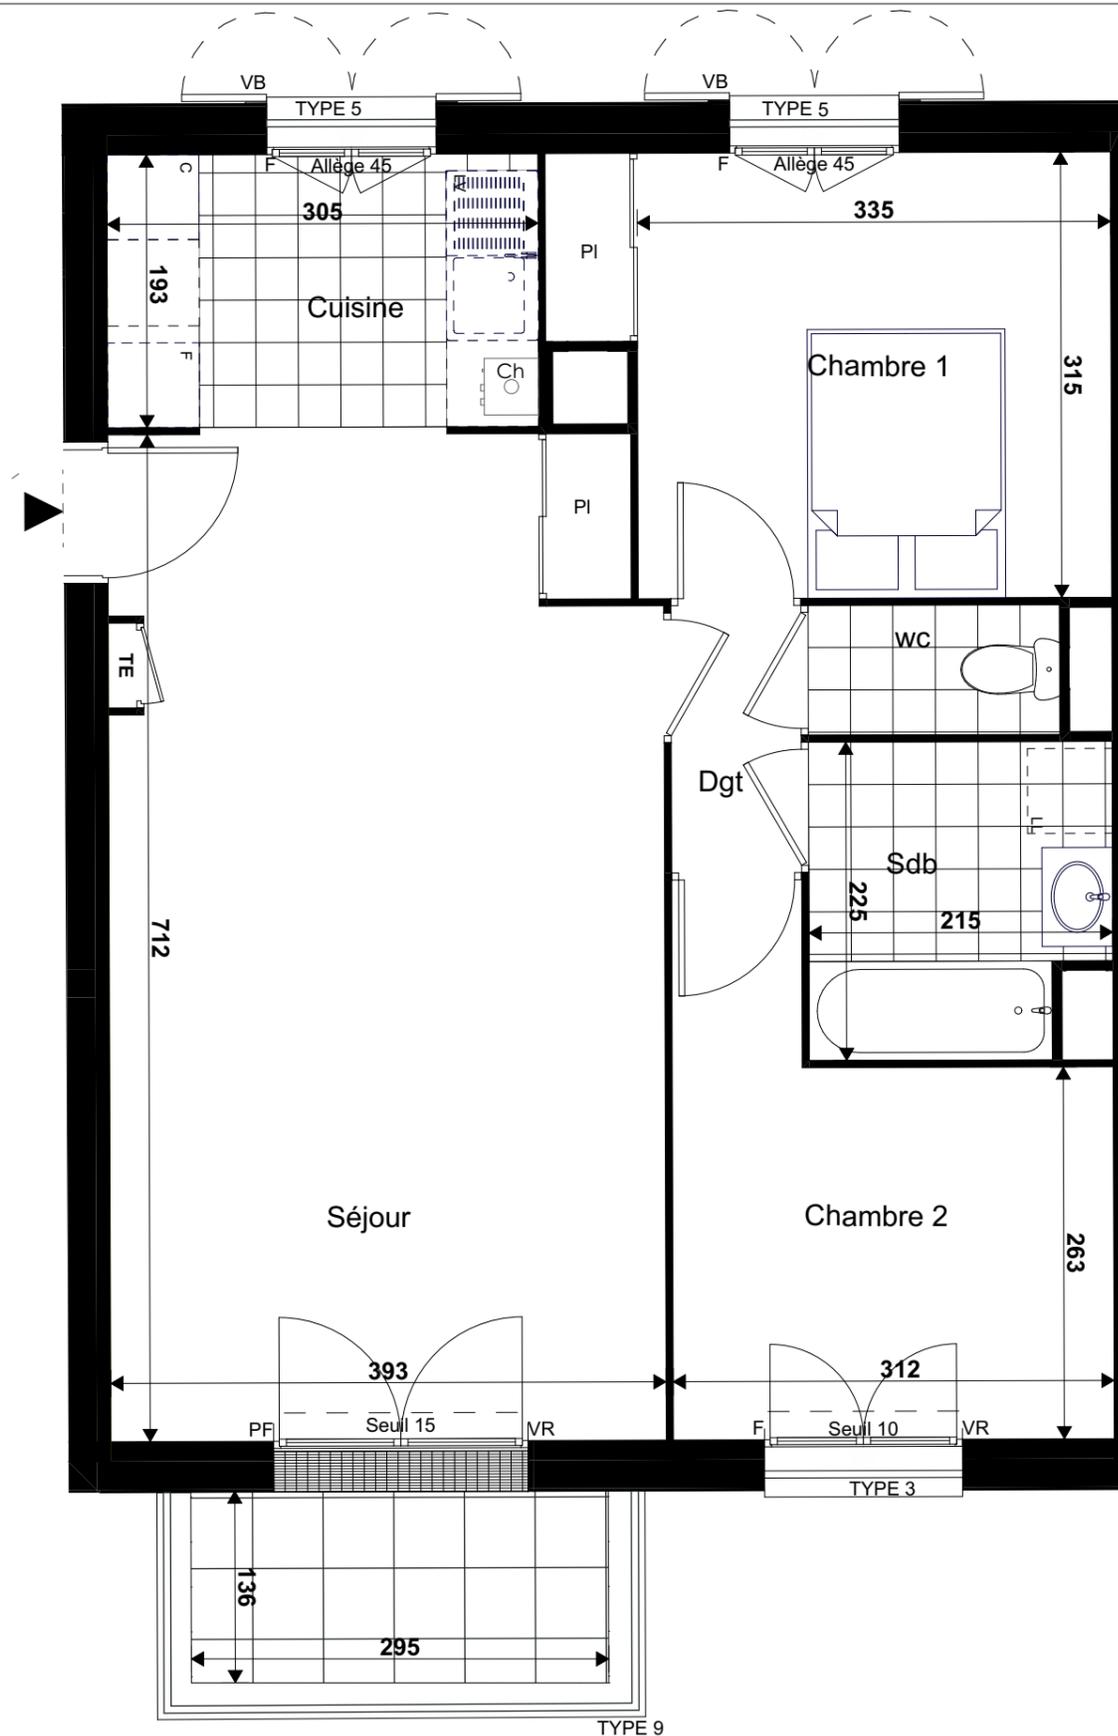

NOTA :

- En fonction des nécessités de la réalisation et/ou de la réglementation, des modifications sont susceptibles d'être apportées à ce plan
- Les surfaces et les côtes indiquées (dimensionnelles ou altimétriques) sont soumises aux tolérances réglementaires
- Les soffites, faux-plafonds, rampants, gaines, sont susceptibles d'évoluer en situation, nombre et dimensions
- Les canalisations, retombées, regards ne sont pas figurés
- Les plantations figurant sur le plan de situation du lot sont indicatives et pourront faire l'objet de modifications, aussi bien en nombre qu'en type

- Des modifications mineures ou des aménagements de détails nécessaires pour des raisons d'ordre technique ou administratif pourront être reportés sur les plans
- La surface habitable comprend les placards
- Les emplacements machines sont en pointillé mais les appareils ne sont pas fournis. Les éléments de cuisine ne sont pas fournis, y compris l'évier.
- La literie indiquée dans la chambre est à titre indicatif de la norme handicapé. La literie est non-fournie
- Le rectangle dans l'entrée et la salle de bain, les côtes dans la chambre H, et les ronds sont représentés à titre indicatif pour le respect de la norme handicapé